





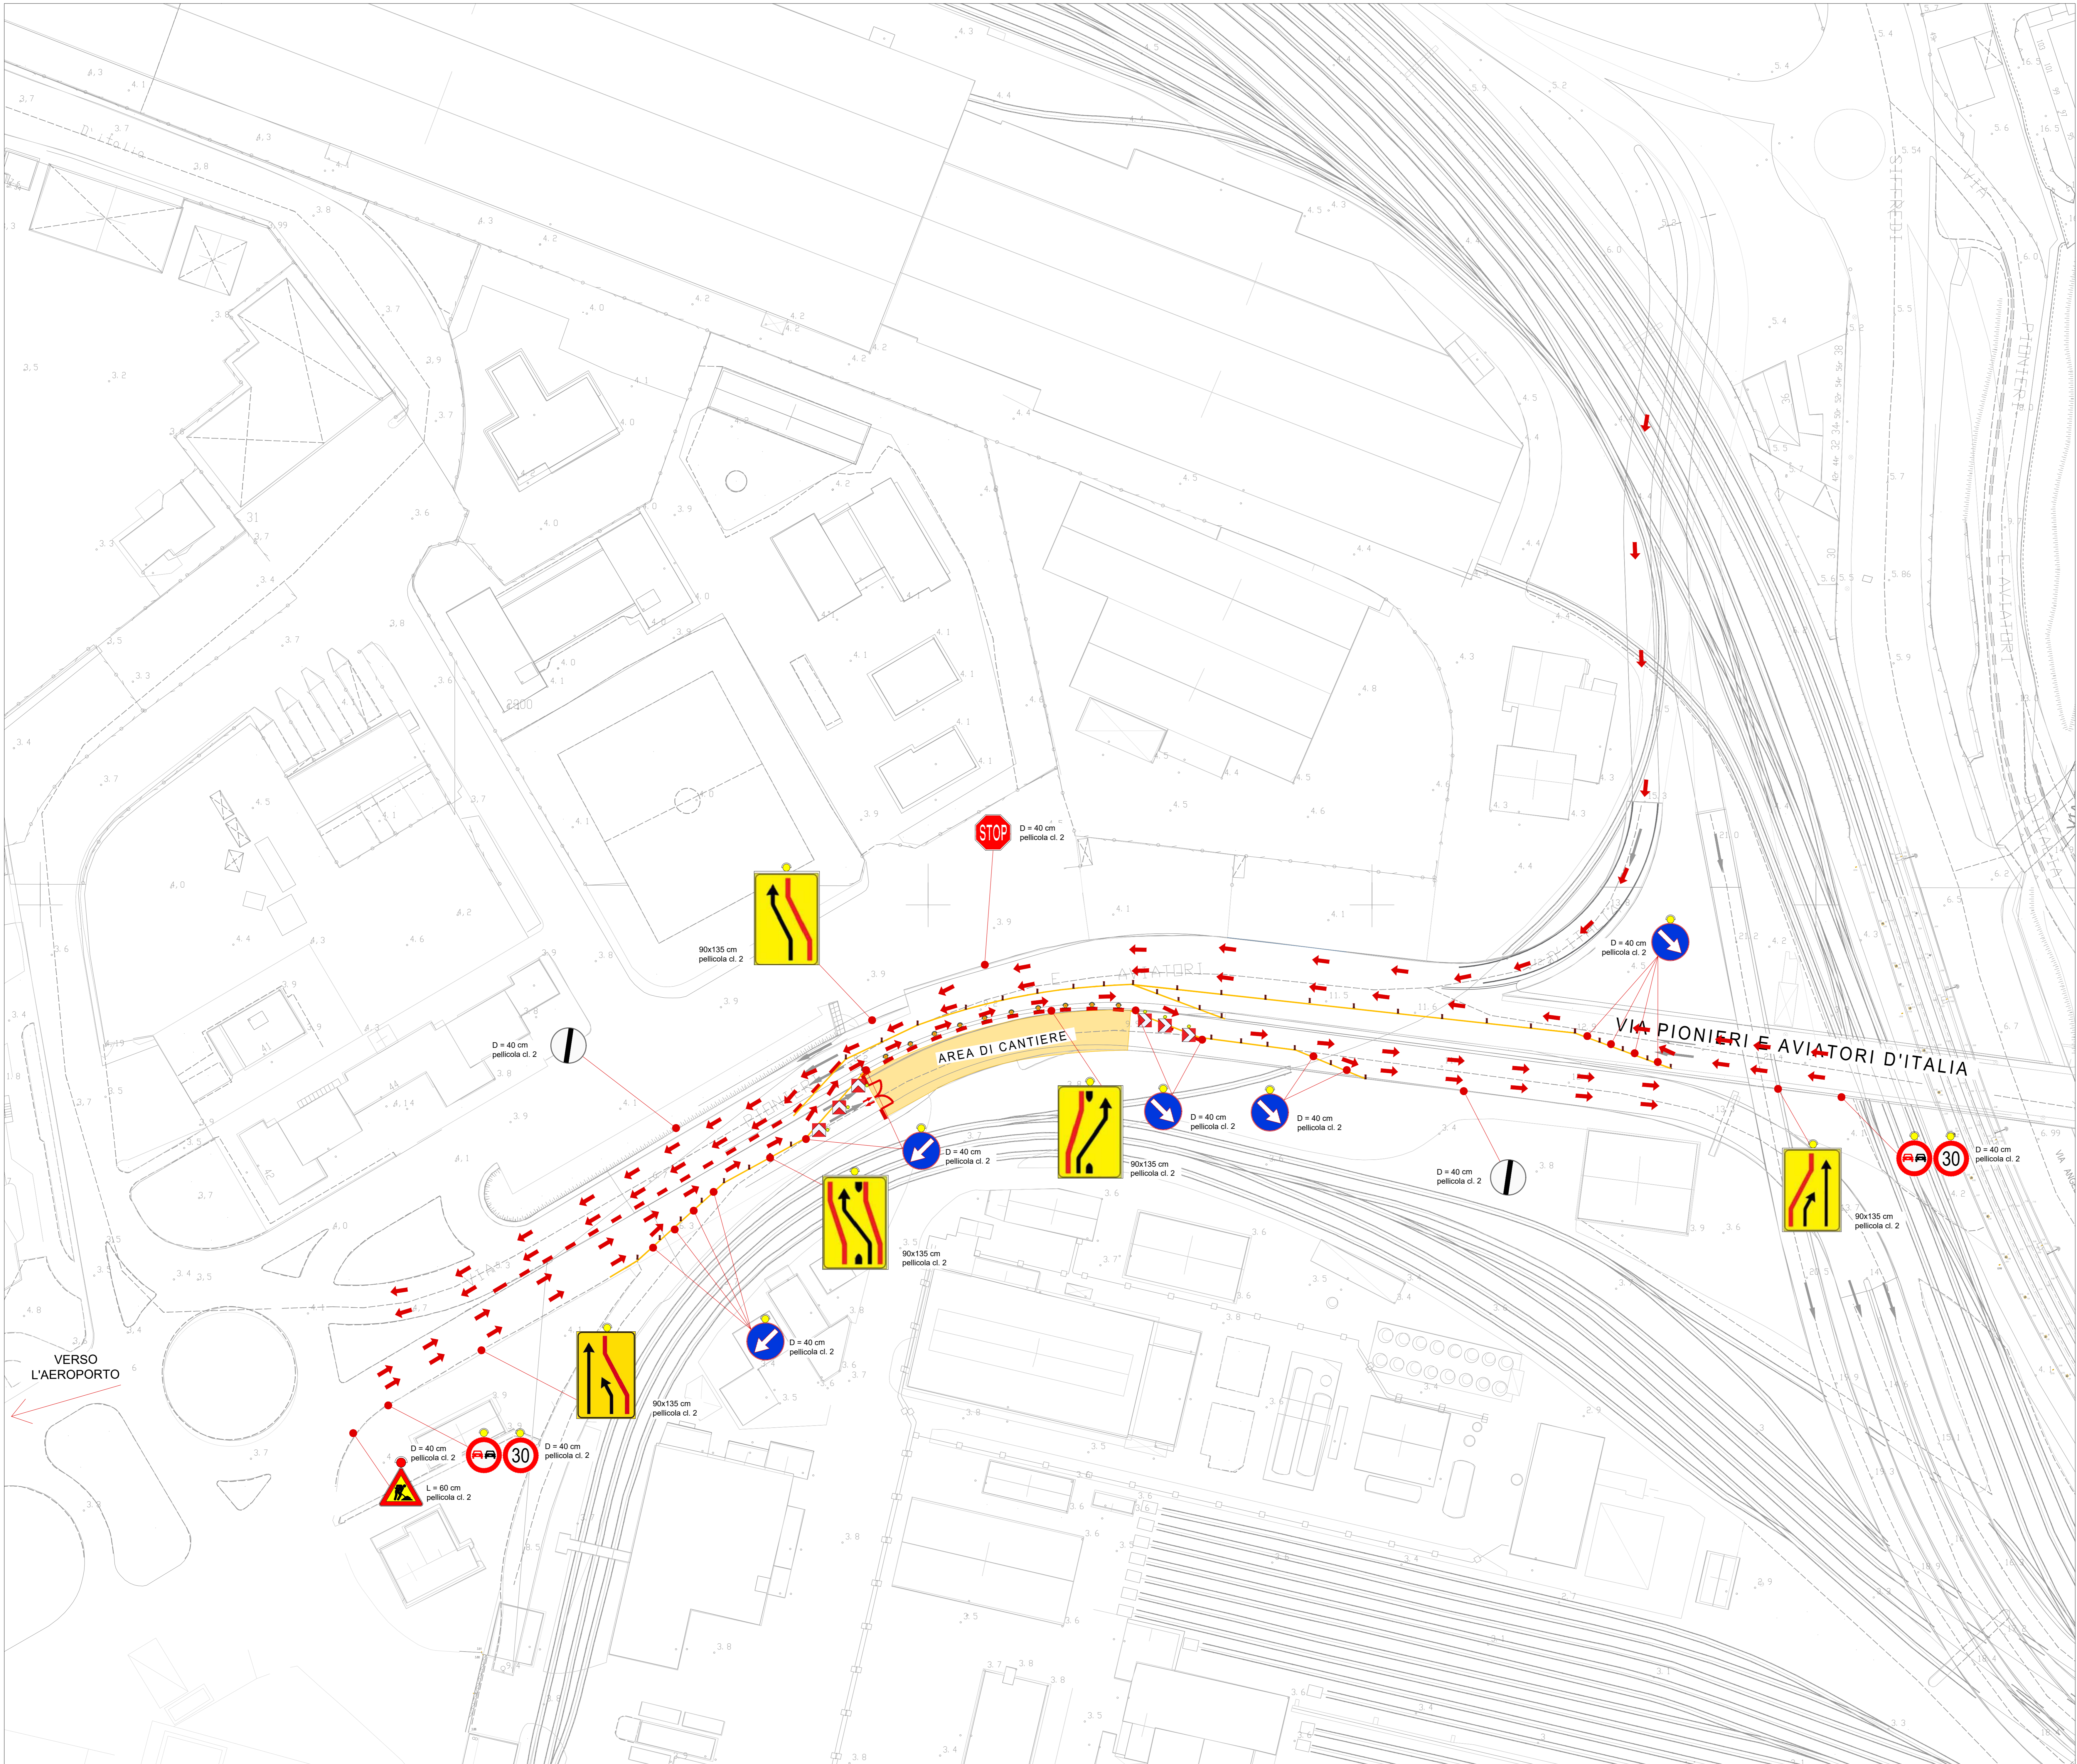
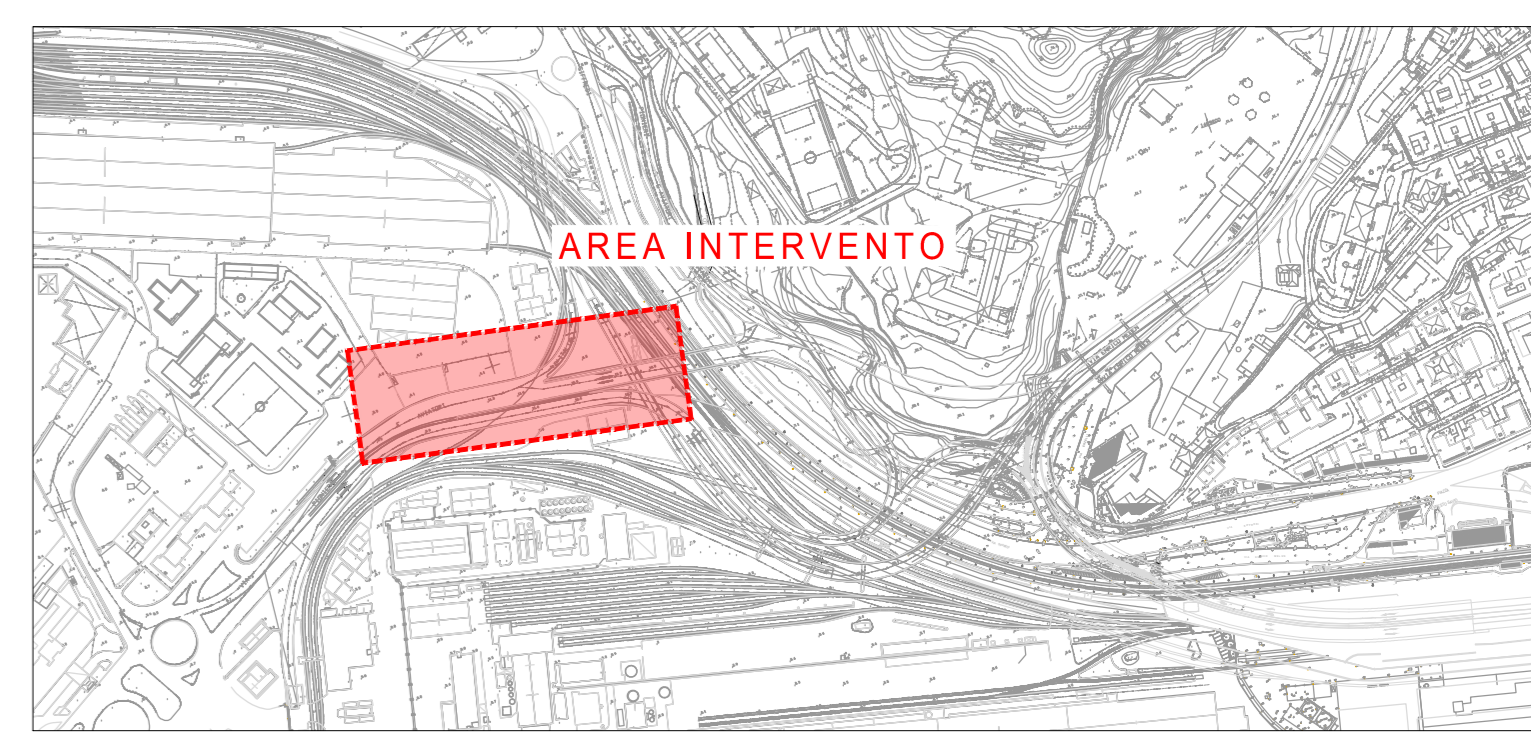


-  AREA DI CANTIERE
-  NEW JERSEY CON LAMPADE DI SEGNALEZIONE
-  SEGNALETICA ORIZZONTALE PROVVISORIA
-  DELINEATORI FLESSIBILI DEFLECO
-  DELINEATORE MODULARE DI CURVA PROVVISORIA
-  VIABILITA' ORDINARIA

KEY - PLAN



PROGETTO ESECUTIVO

CUP: R060782F99 CG: C3151900080006
 RIF. PERIZIA: 3121

TITOLO PROGETTO
PROGRAMMA STRAORDINARIO: INTERVENTI STRADALI PRIORITY IN AMBITO PORTUALE

COD. OPERA: DESCRIZIONE OPERA
 L

ELAB. N°: TITOLO ELABORATO SCALA
 1 PST Via Pionieri e Aviatori d'Italia - FASE C 1:500

REVISIONE	DATA	DESCRIZIONE	REDATTO	VSSTO	APPROVATO
A	Mar/23	Prima Emissione			

CODICE PROGETTO: CODICE ELABORATO: NOME FILE: PO89-1P-E

APPALTATORE	PROGETTISTI	PROGETTAZIONE ELABORATO
A.T.I.: Mandatario: PIZZAROTTI Mandante: Consorzio Ansaldo Mandante: L.M.A.	R.T.P.: Mandatario: GRUPPO Mandante: RM Responsabile dell'integrazione delle prestazioni specialistiche: Dott. Ing. Filippo Busola	GRUPPO Il Responsabile

D.E.C.	VERIFICATO	R.U.P.	RESPONSABILE ATTUAZIONE	DIRETTORE LAVORI
Ing. Luca Castagna	CONTECO CHECK S.r.l.	Ing. Fabrizio Mansueti	Dott. Umberto Benezzi	Ing. Federico Mei