



SETTORE NORD - Scala 1:500

TERMINAL 1

LEGENDA SEGNALETICA VERTICALE

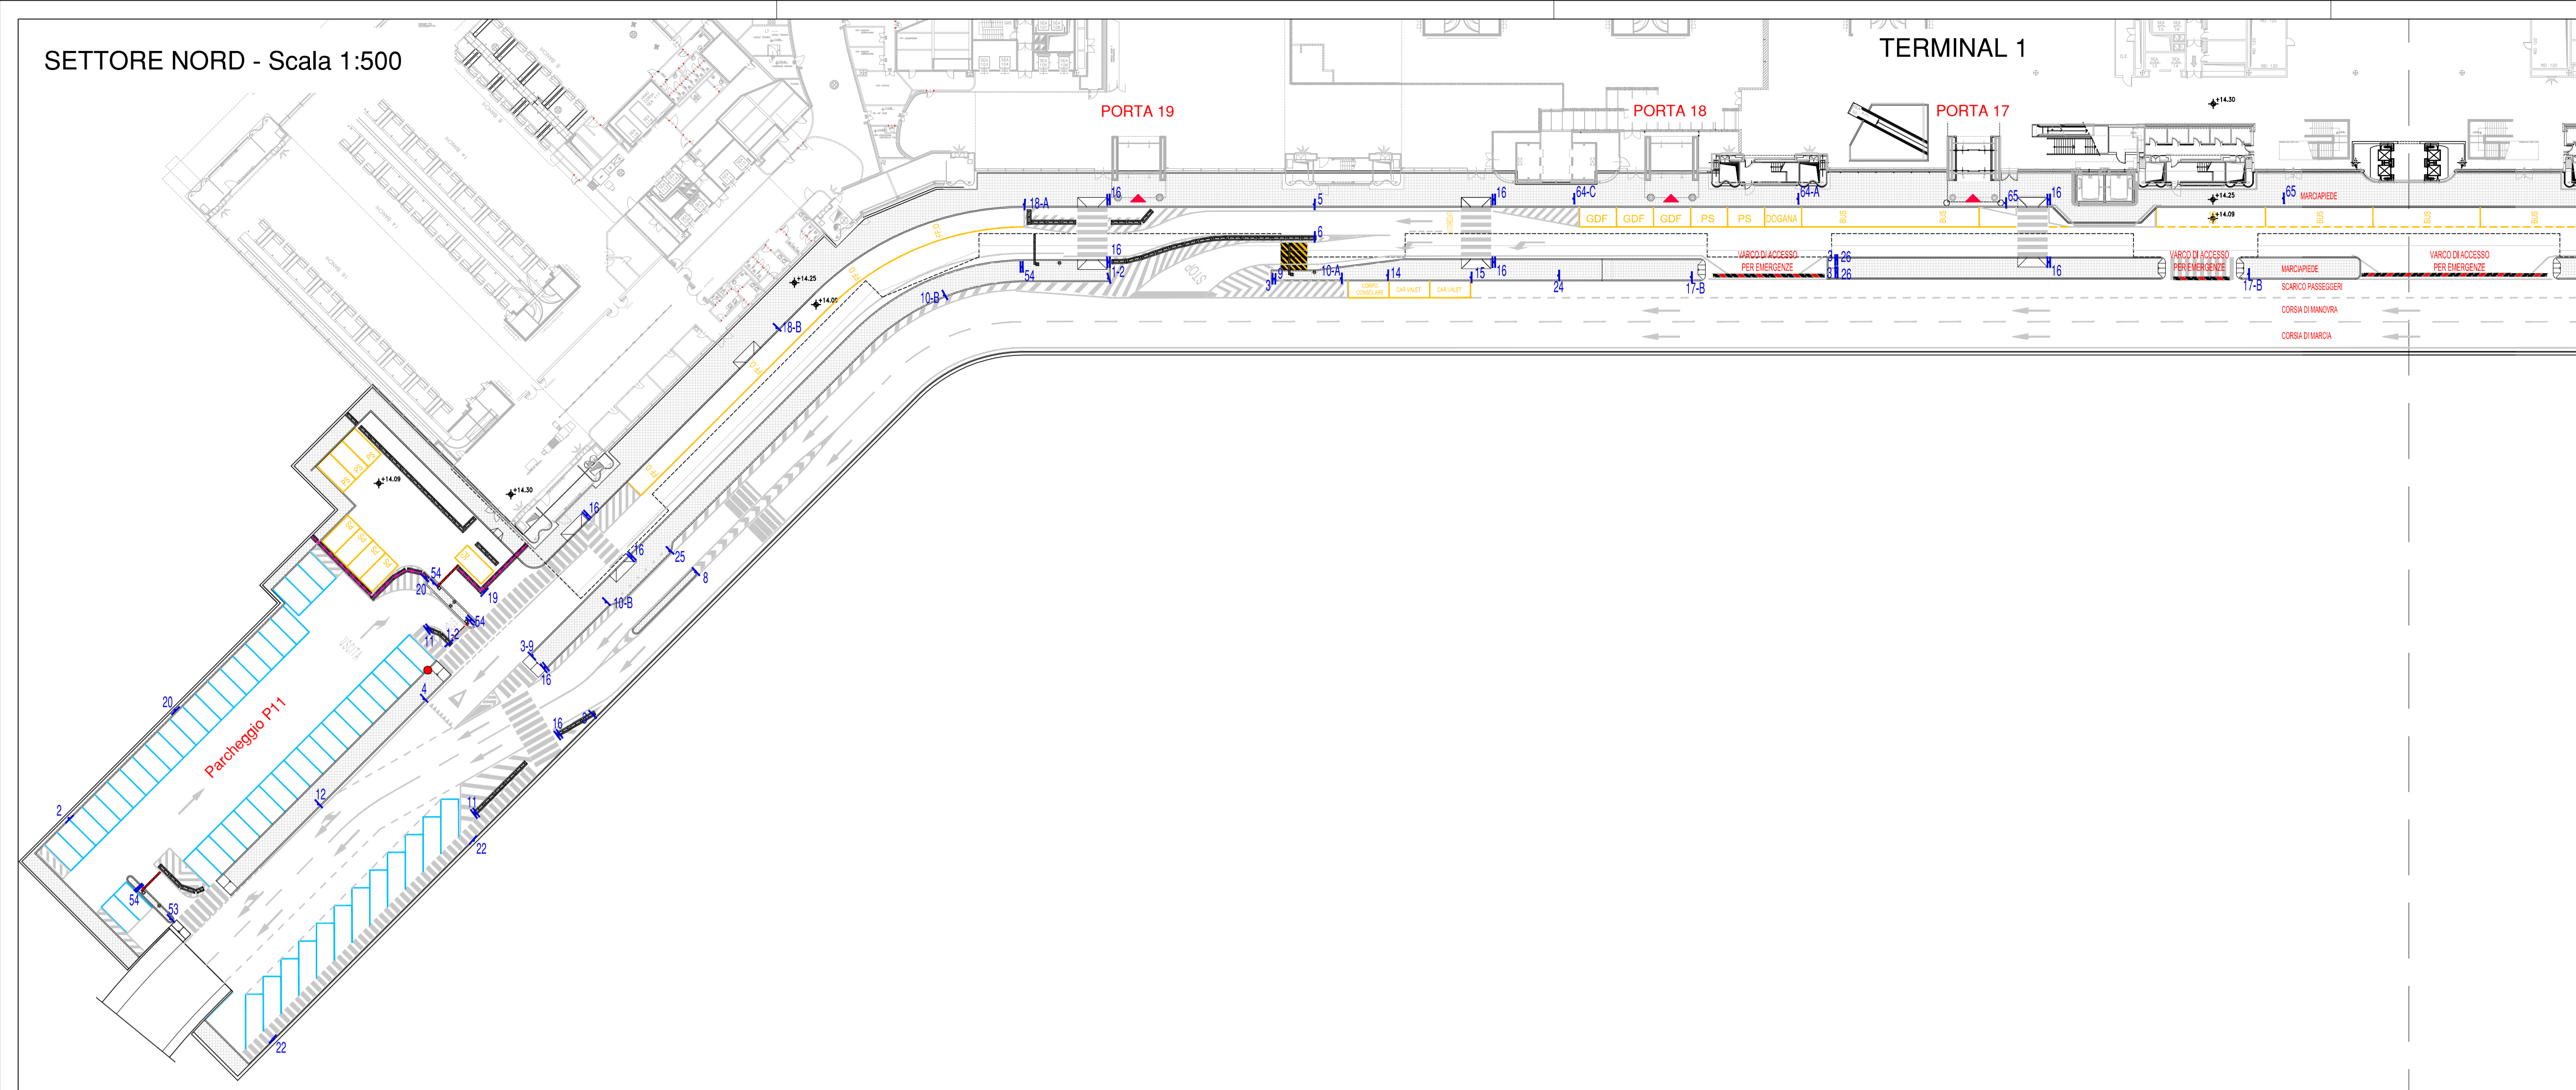

1		2		3		4		5		6		7		8	
9		10		11		12		13		14		15		16	
17		18		19		20		21		22		26		27	
28		31		41		53		54		59		63		64	

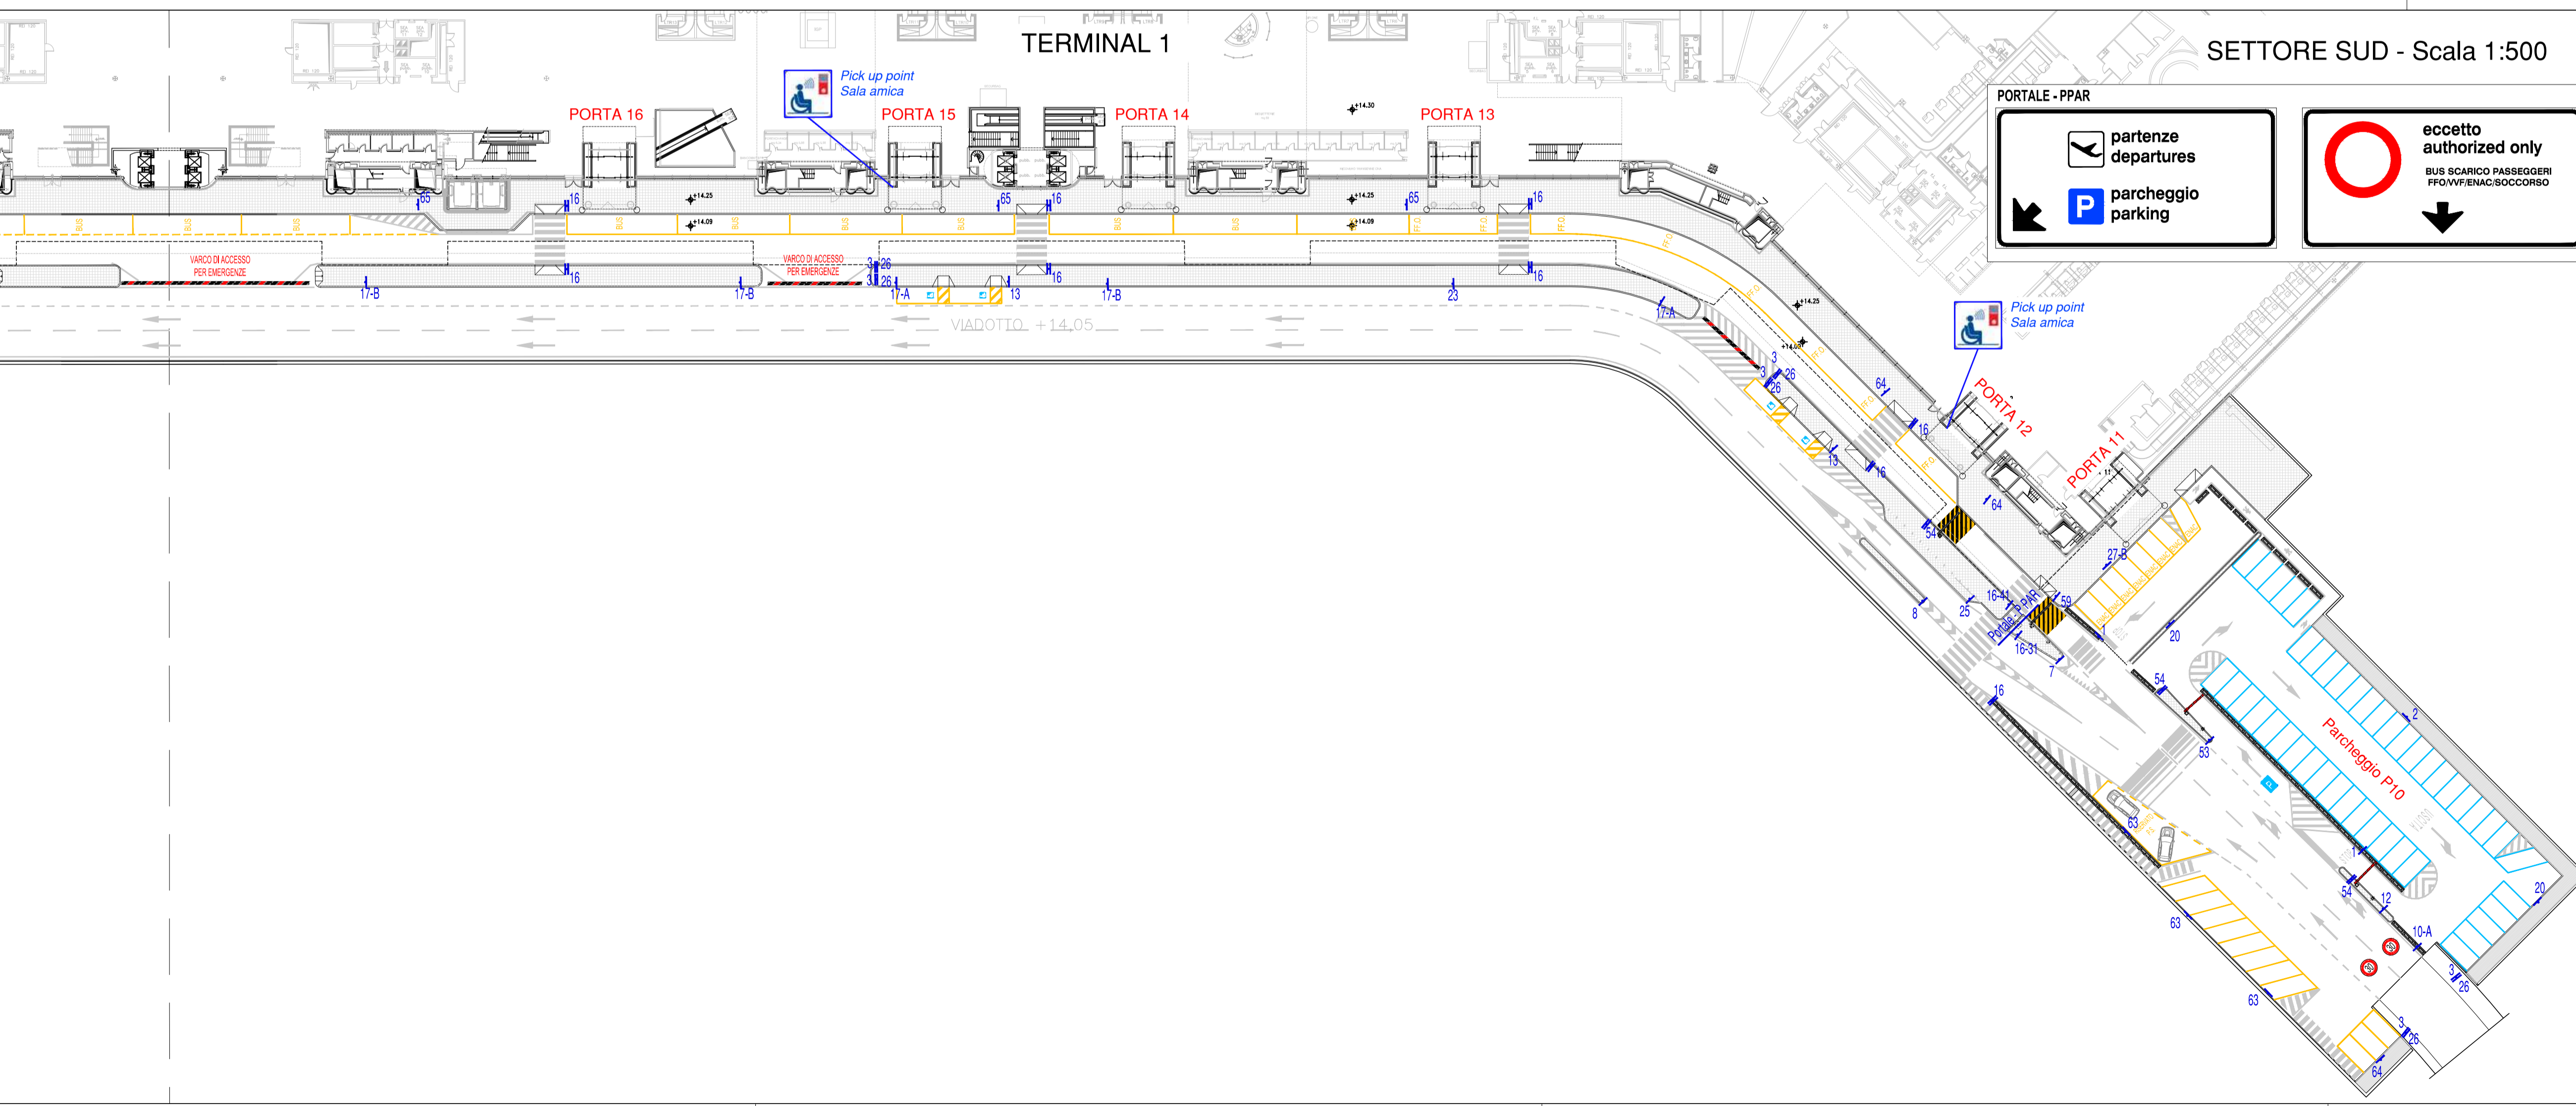

SETTORE SUD - Scala 1:500

TERMINAL 1

PORTALE - PPAR

- partenze departures
- parcheggio parking

eccetto authorized only
BUS SCARICO PASSEGGERI
FFOVIWENAC/SOCCORSO

parking nord

480 m

SEGNALE DI CONFERMA URBANO
(Figura II 289 - art.132 DPR 495 del 16.12.92)

parking nord

200 m

SEGNALE DI CONFERMA URBANO
(Figura II 289 - art.132 DPR 495 del 16.12.92)

ABC

PANNELLO INTEGRATIVO
(art.83 DPR 495 del 16.12.92)

SEGN. SUGLI OSTACOLI
(Figura II 470 art.175 DPR 495 del 16.12.92)

SIA	Progetto	Scala: 1:500	
	Ni. di progetto :	5	
	ENAC	4	
	Progettazioni	3	
N. Elaborato	2	rev.	
V P 0 0 2 0	1		
REV.	Data		Oggetto

Aeroporto Milano Malpensa

SEGNALETICA STRADALE T1

PIANO PARTENZE

ORDINANZA ENAC N° _____

Planimetria viabilità piano partenze
Scala 1:500

FIRME	
Protezione Patrimonio Aziendale	
U.O. Accessibilità	
U.O. Parcheggi	
P.H. Progettazione	
P.H. Manutenzione	
P.H. Area mov. e Terminal	
Polizia di Stato	
Comandante Polizia Locale	
Direttore Aeroporto	

REDATTO: _____ CONTROLLATO: _____ APPROVATO: _____