DISPOSIZIONE LOCALI DI EMERGENZA
Aerostazione / Terminal - Piano Terra

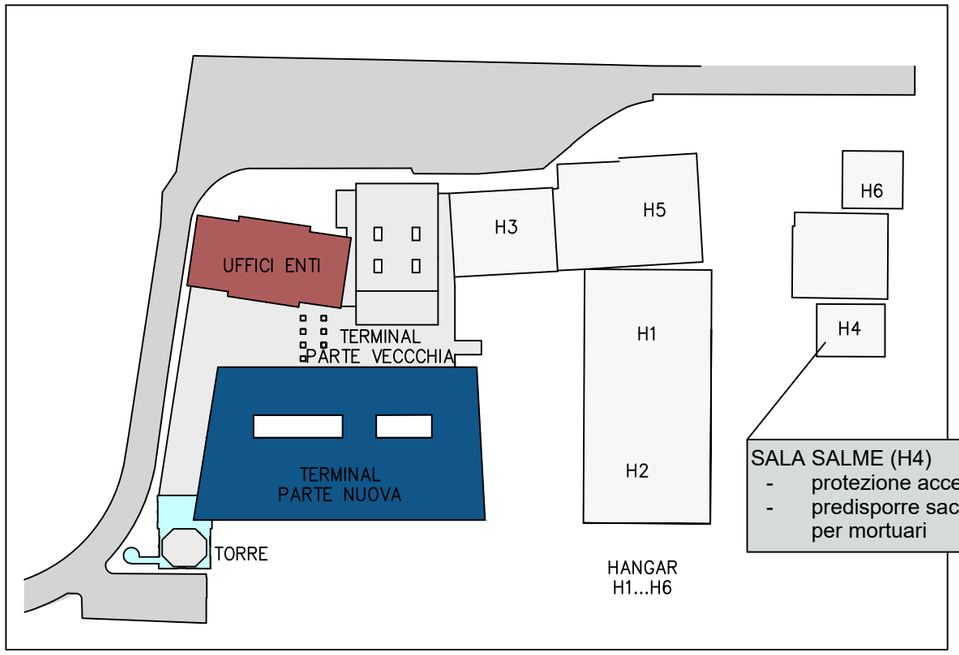

SALA SALME (H4)
- protezione accesso
- predisporre sacchi per mortuari

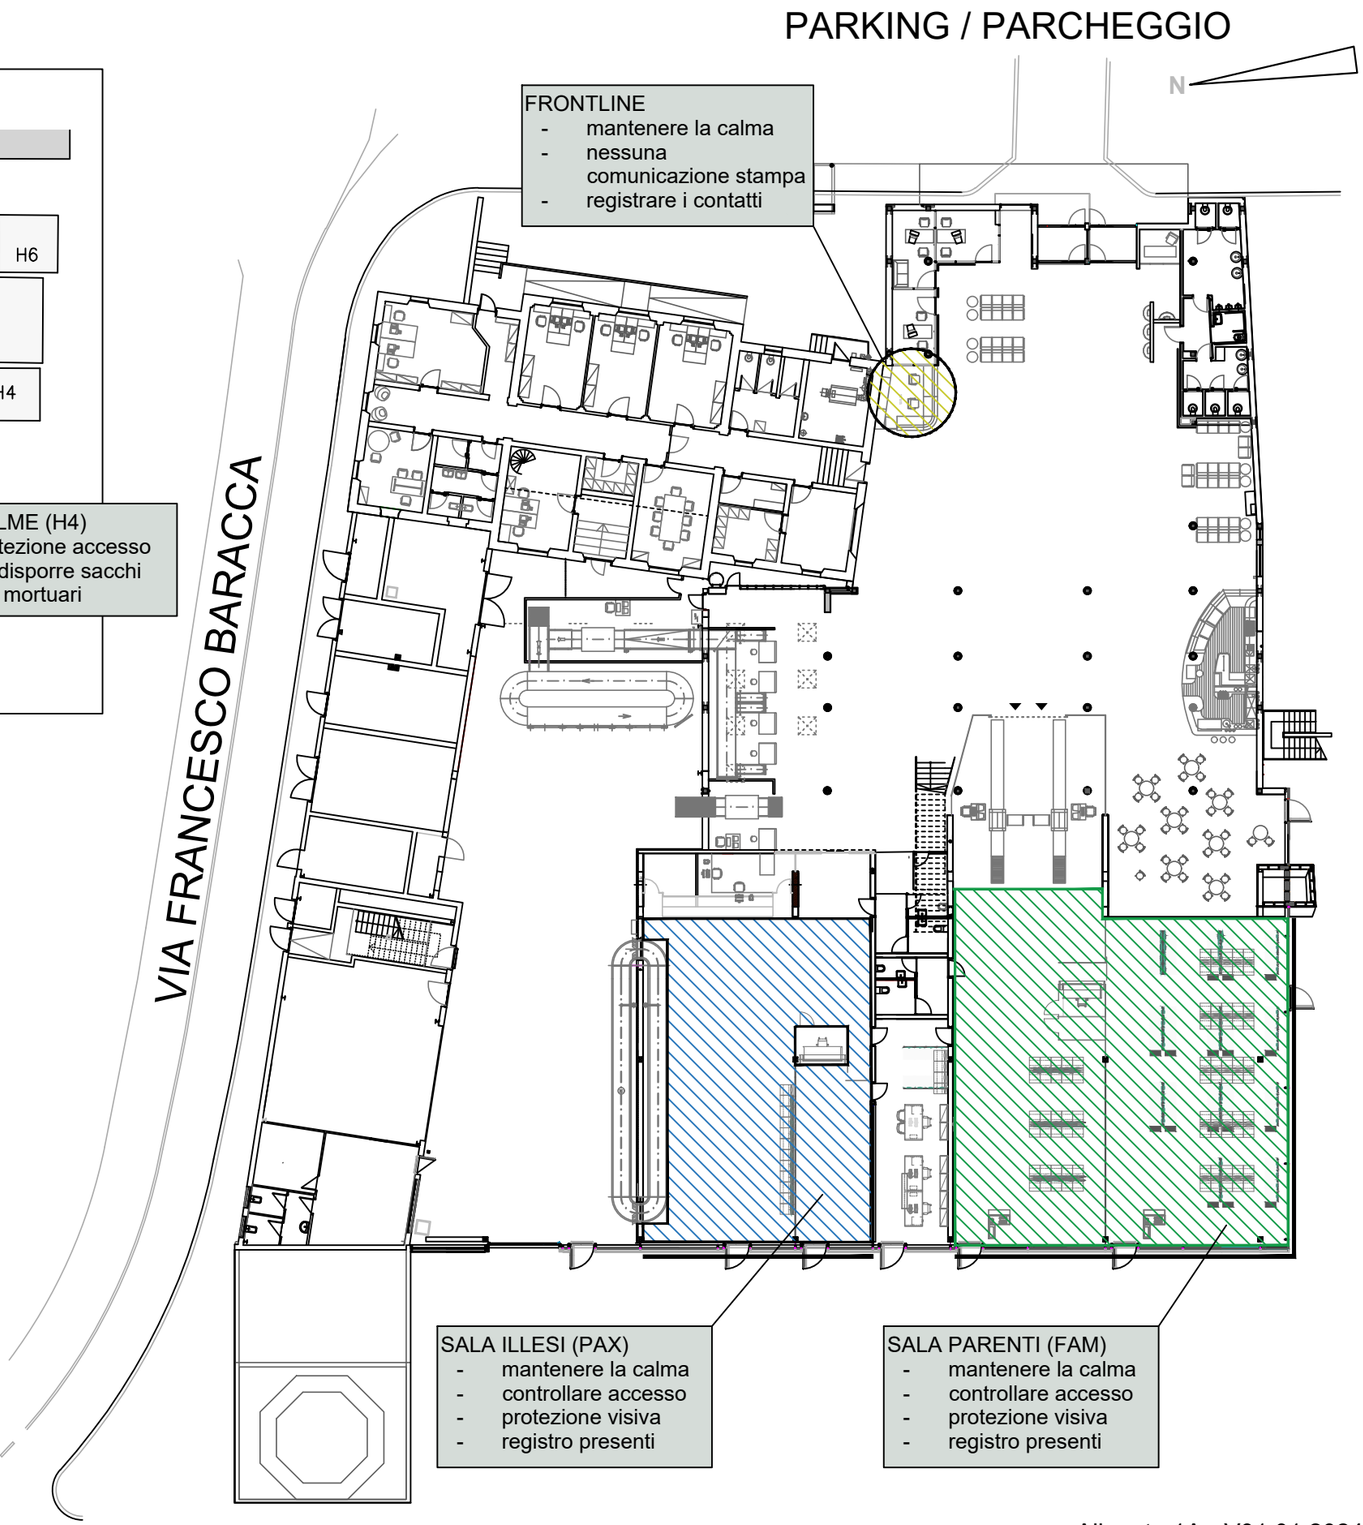

FRONTLINE
- mantenere la calma
- nessuna comunicazione stampa
- registrare i contatti

SALA ILLESI (PAX)
- mantenere la calma
- controllare accesso
- protezione visiva
- registro presenti

SALA PARENTI (FAM)
- mantenere la calma
- controllare accesso
- protezione visiva
- registro presenti

NUMERO UNICO PER TUTTE LE EMERGENZE: *Emergenza* 112

LEGENDA:

- SALA ILLESI
- SALA PARENTI
- PROTEZIONE VISIVA (H ≈ 2 m)
- ZONA INFOPOINT FRONTLINE