

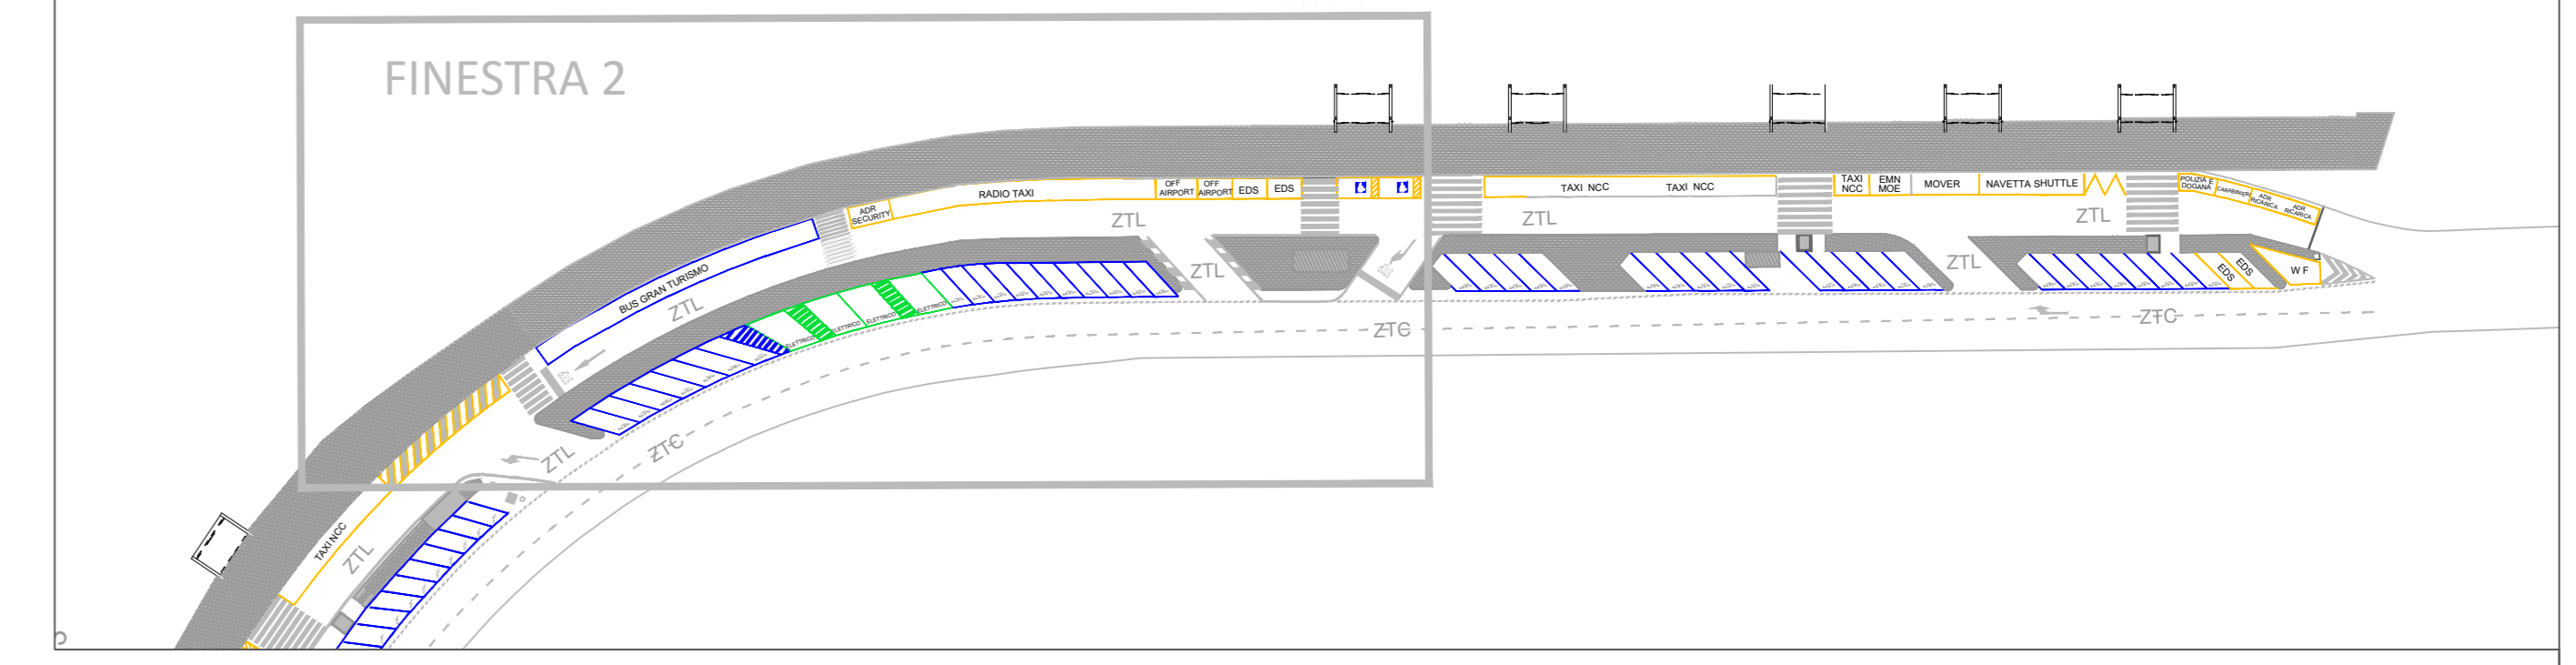


AEROPORTO L. DA VINCI

Allegato 2 PARTENZE T1_F2 ovest

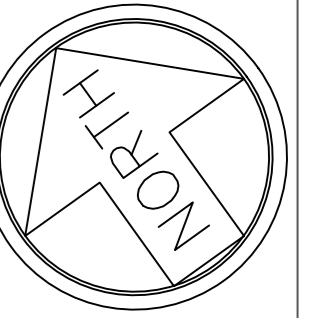

TERMINAL 1

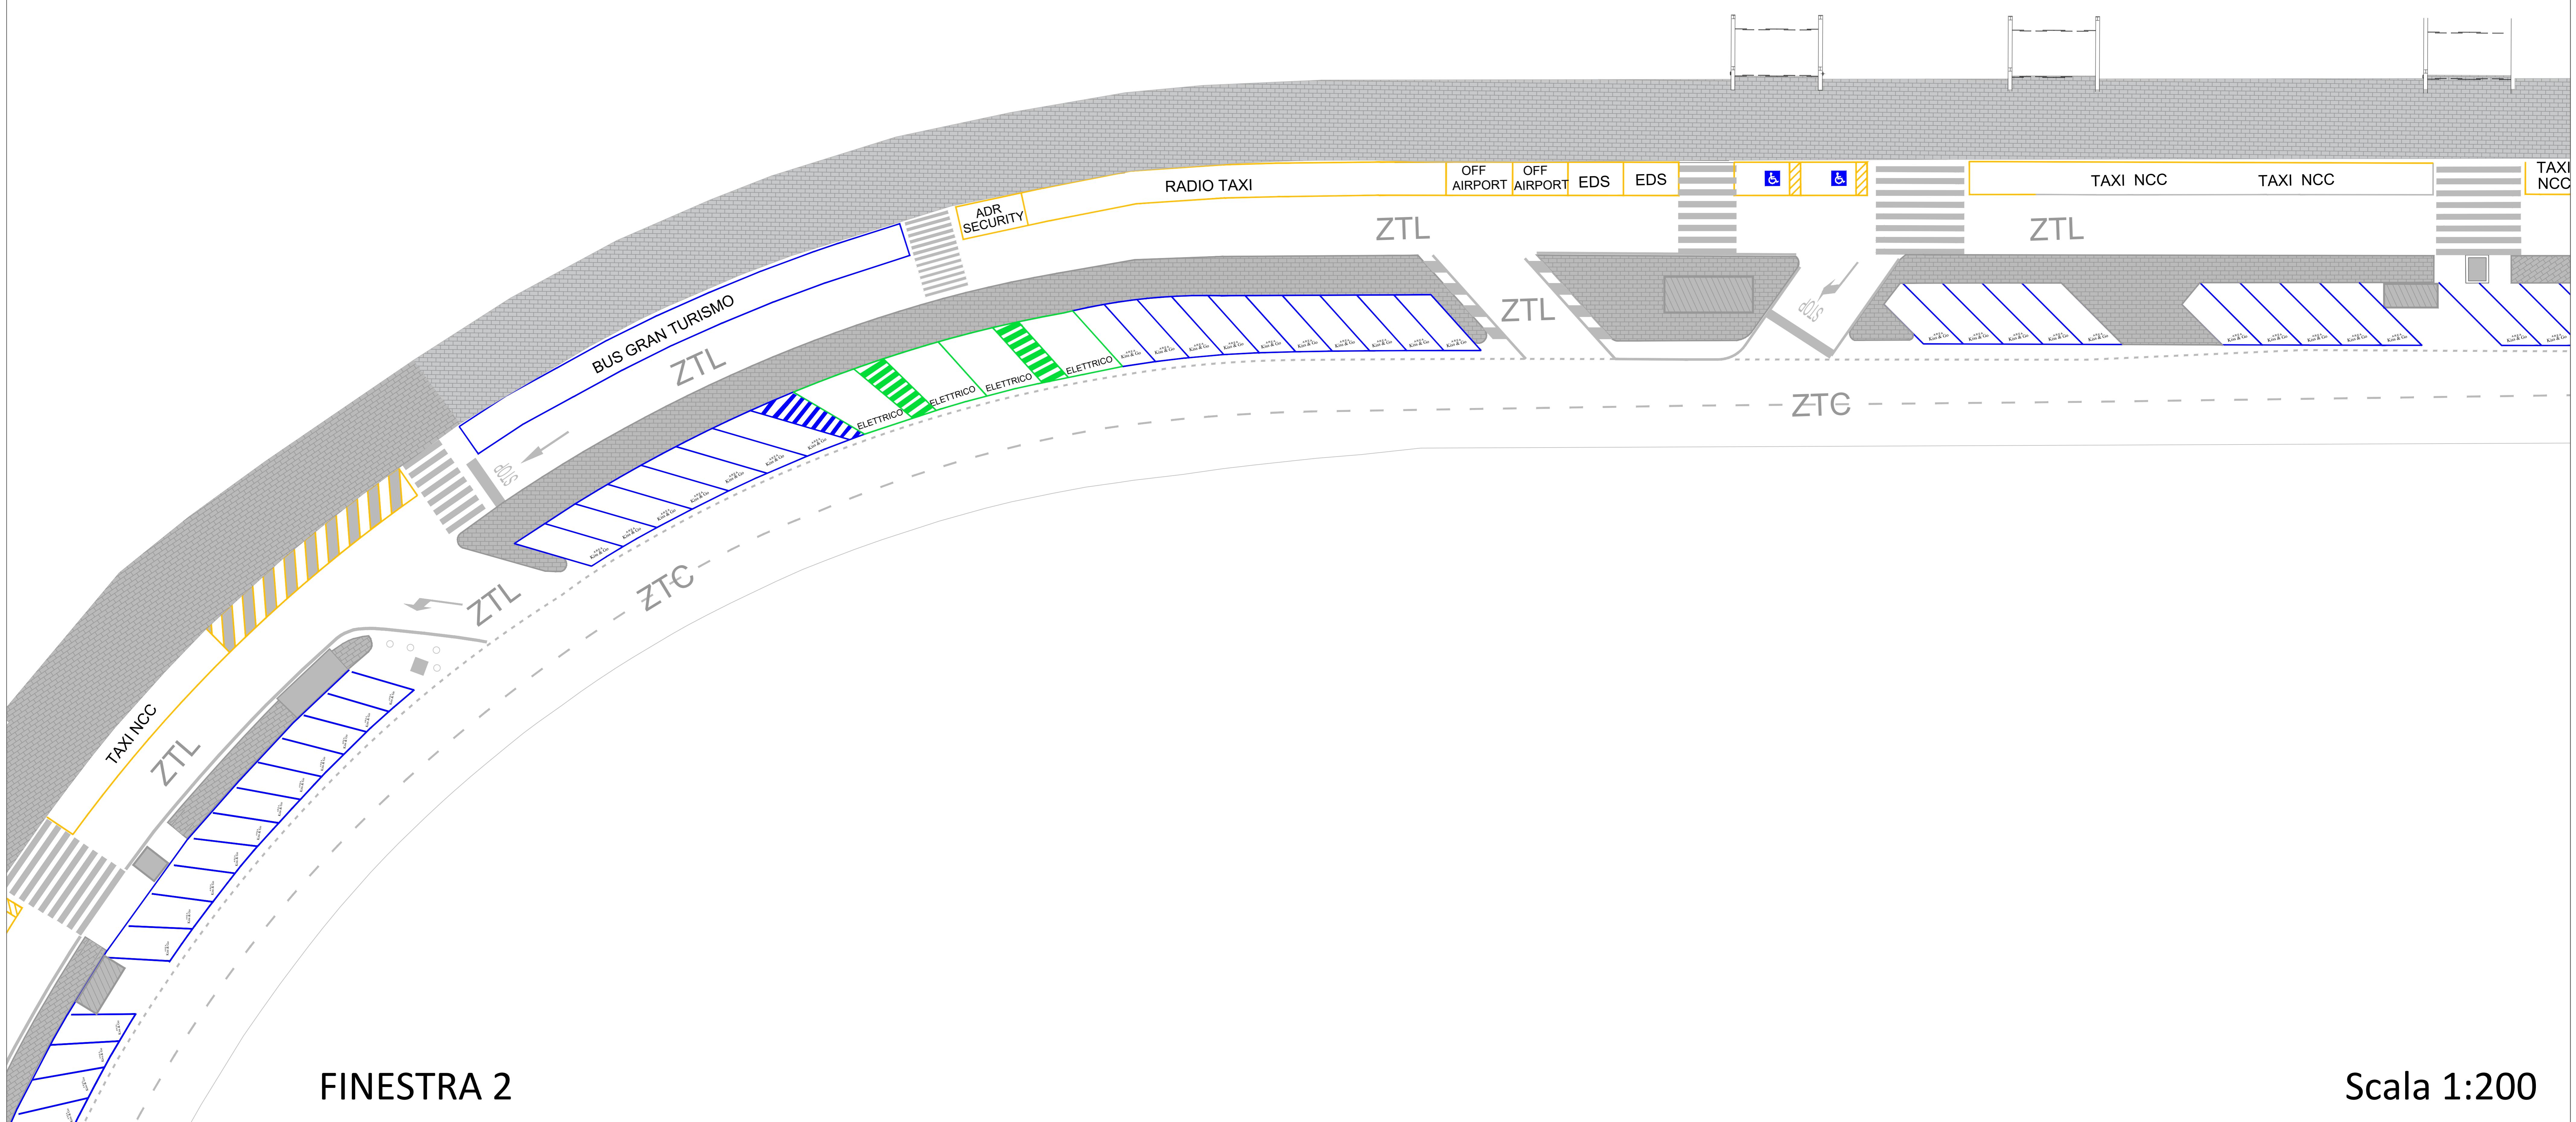

FINESTRA 2

Scala 1:200