
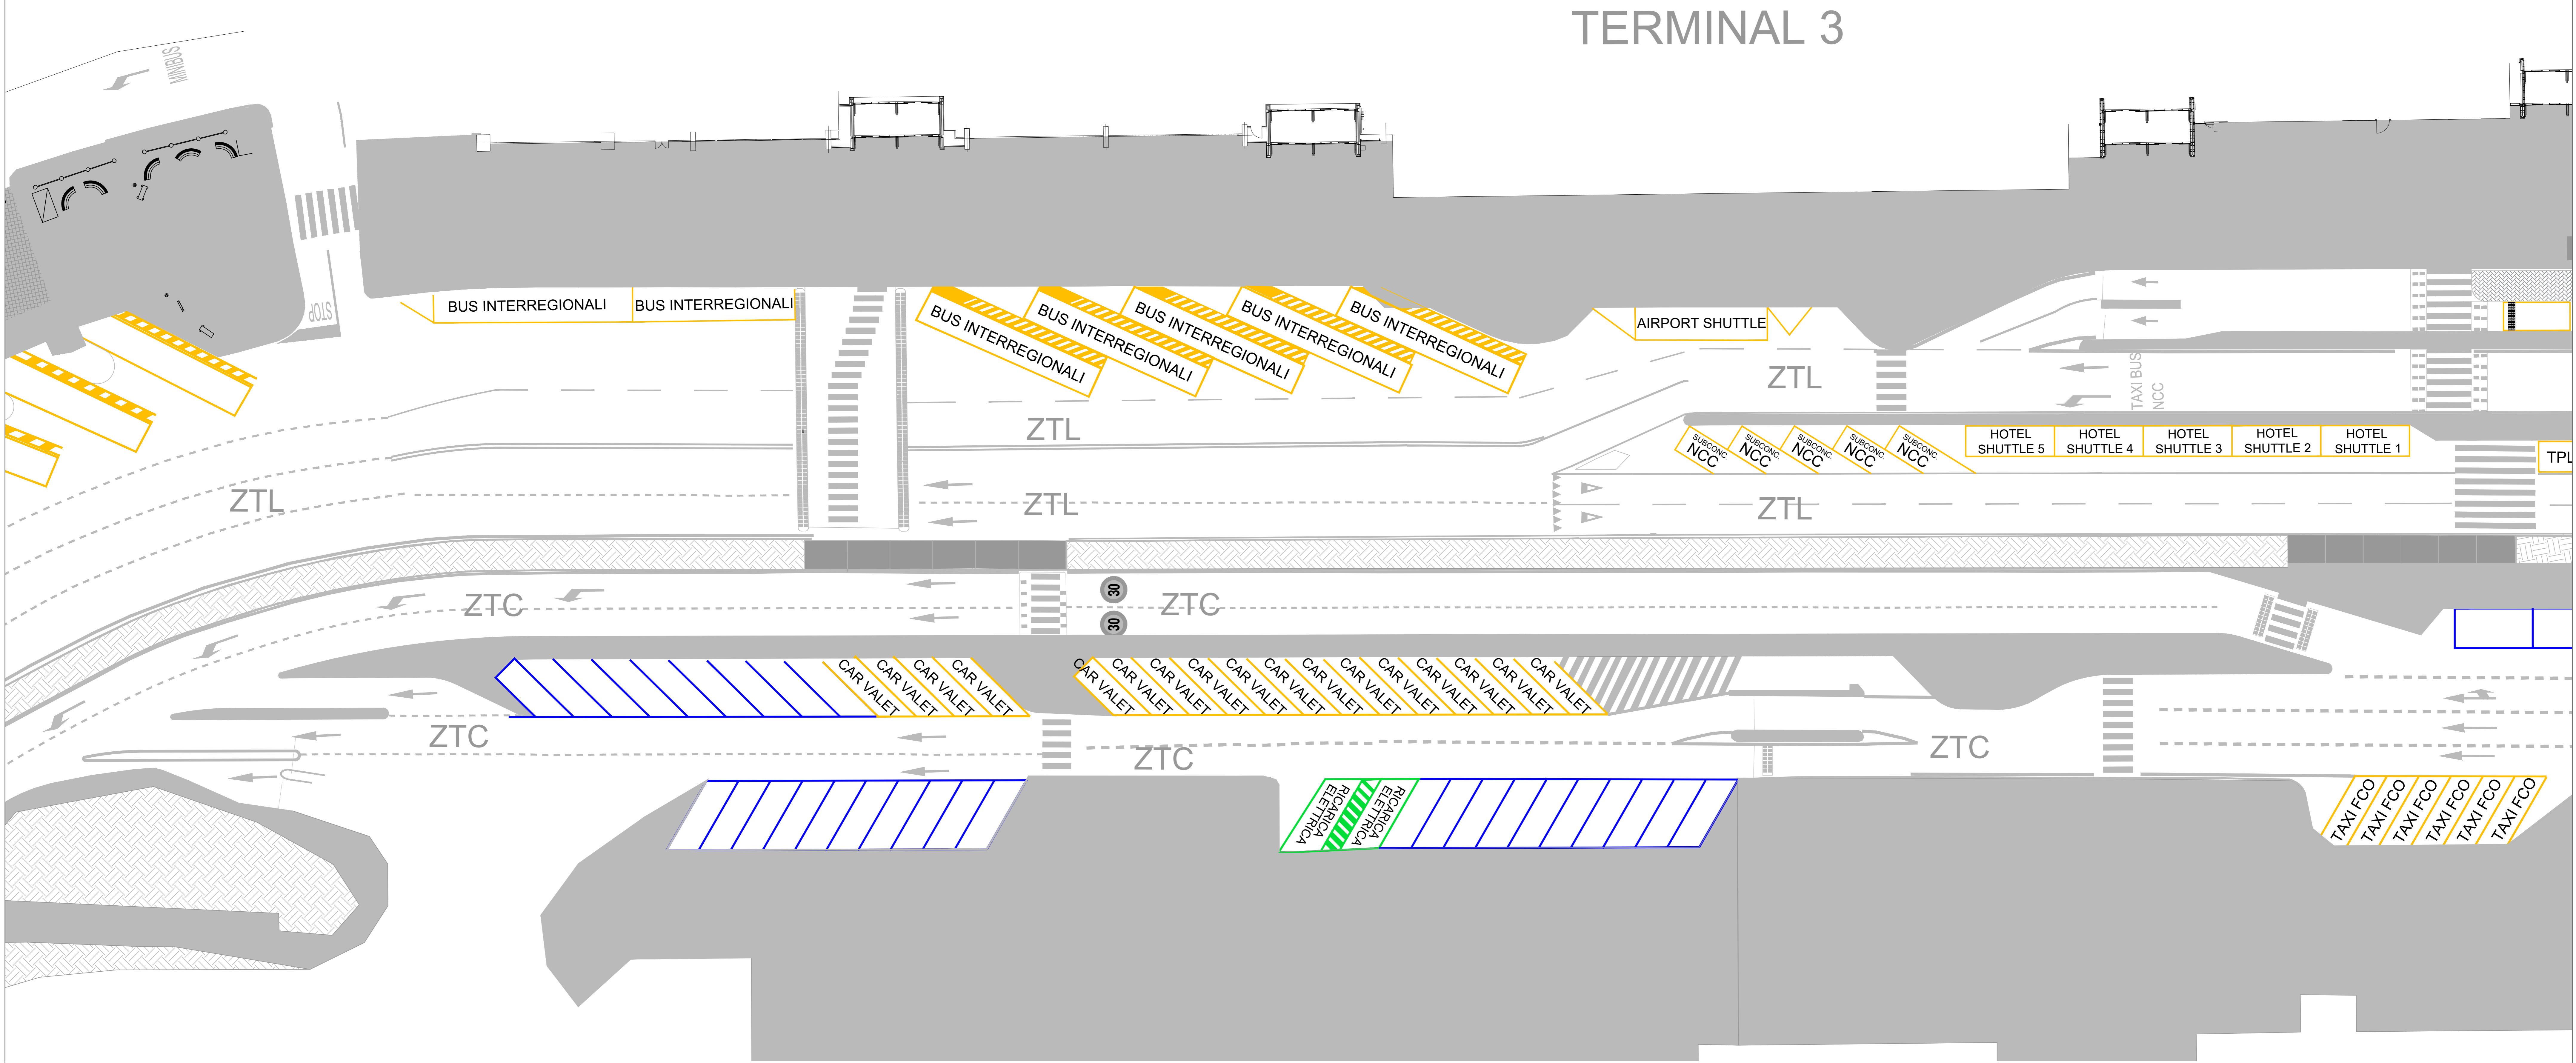


AEROPORTO L. DA VINCI

Allegato 8 ARRIVI T3_F2 ovest

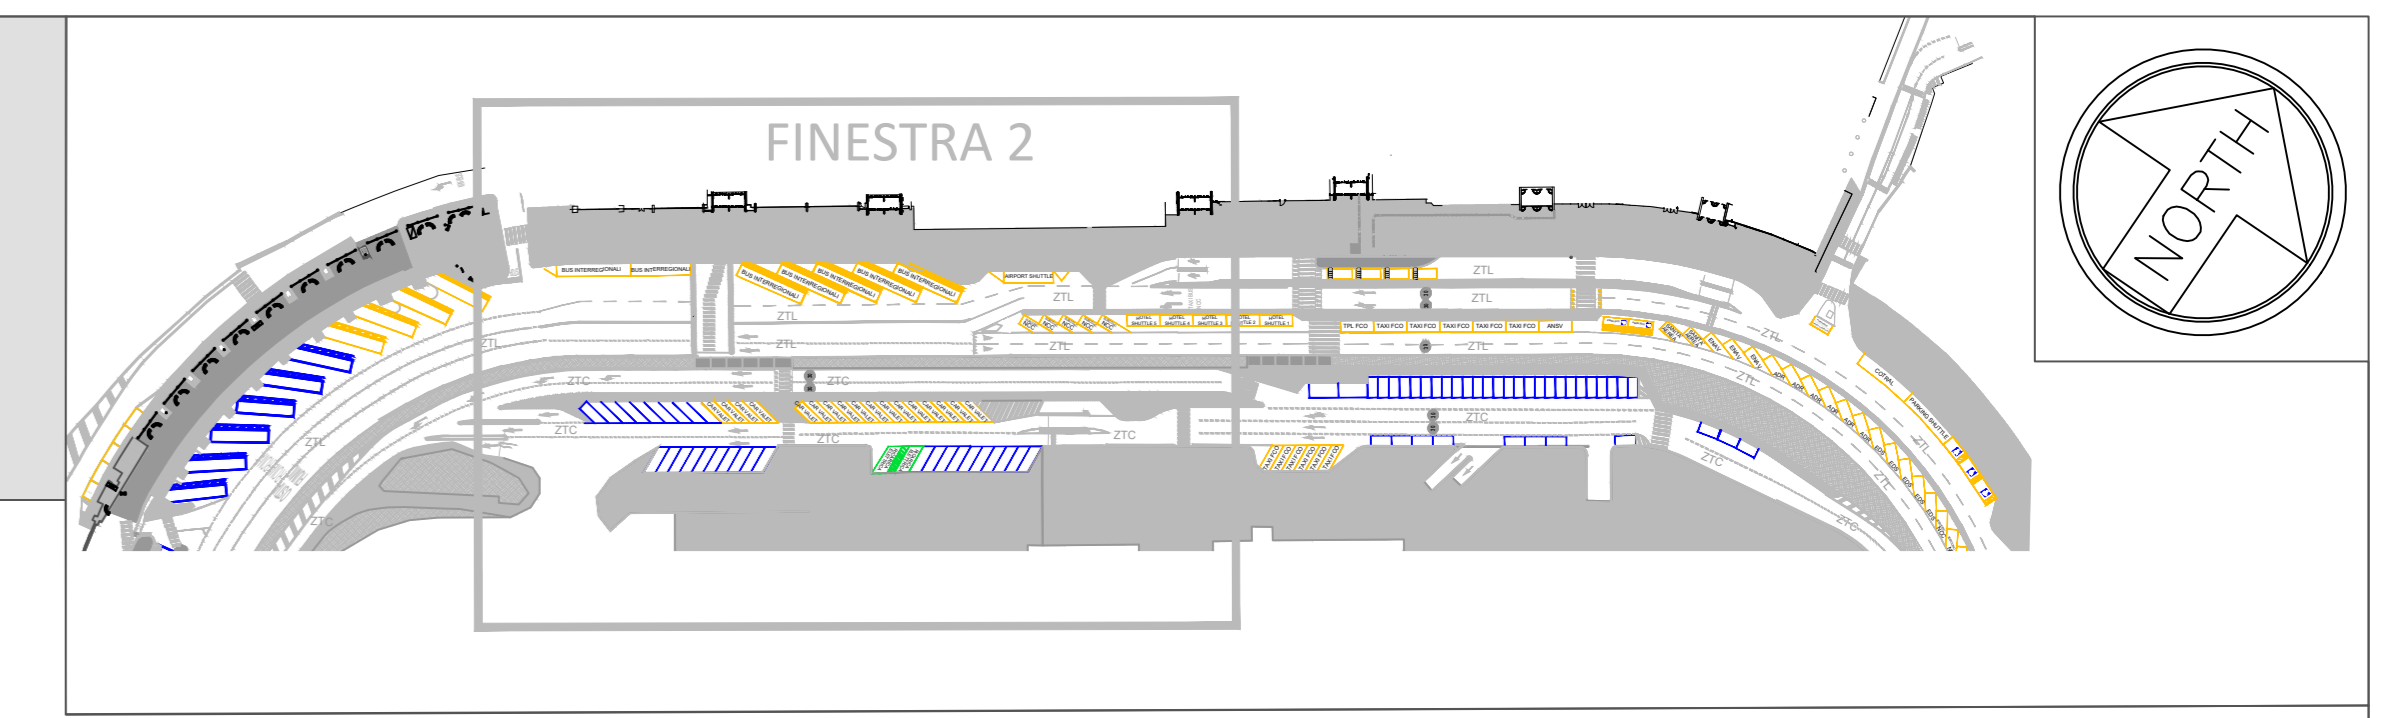

FINESTRA 2

Scala 1:200